







**Departamentos**

- ADMINISTRACION
- ASEOS-VESTUARIOS
- AULAS
- CAFETERIAS/ZONA VENDING/BAR
- DELEGACION ESTUD/ASOCIACIONES
- DIRECCION
- INSTALACIONES
- ZONAS COMUNES


**EDIFICIO POLITÉCNICO**  
**Código Activo Estancias**



OFICINA de  
 INFRAESTRUCTURAS Y  
 PATRIMONIO



Situación	Introduzca dirección aquí	expte.	GR2.205PR
Plano	Distribución por Departamentos. Planta Baja	fecha	Sep.2020
Dibujado		formato	A3
Supervisado	M <sup>o</sup> Ángeles López Rosano	escala	1 : 250
Aprobado	Juan Francisco Moriana Ávila	plano nº	<b>D04</b>
	Joaquín Passolas Colmenero		

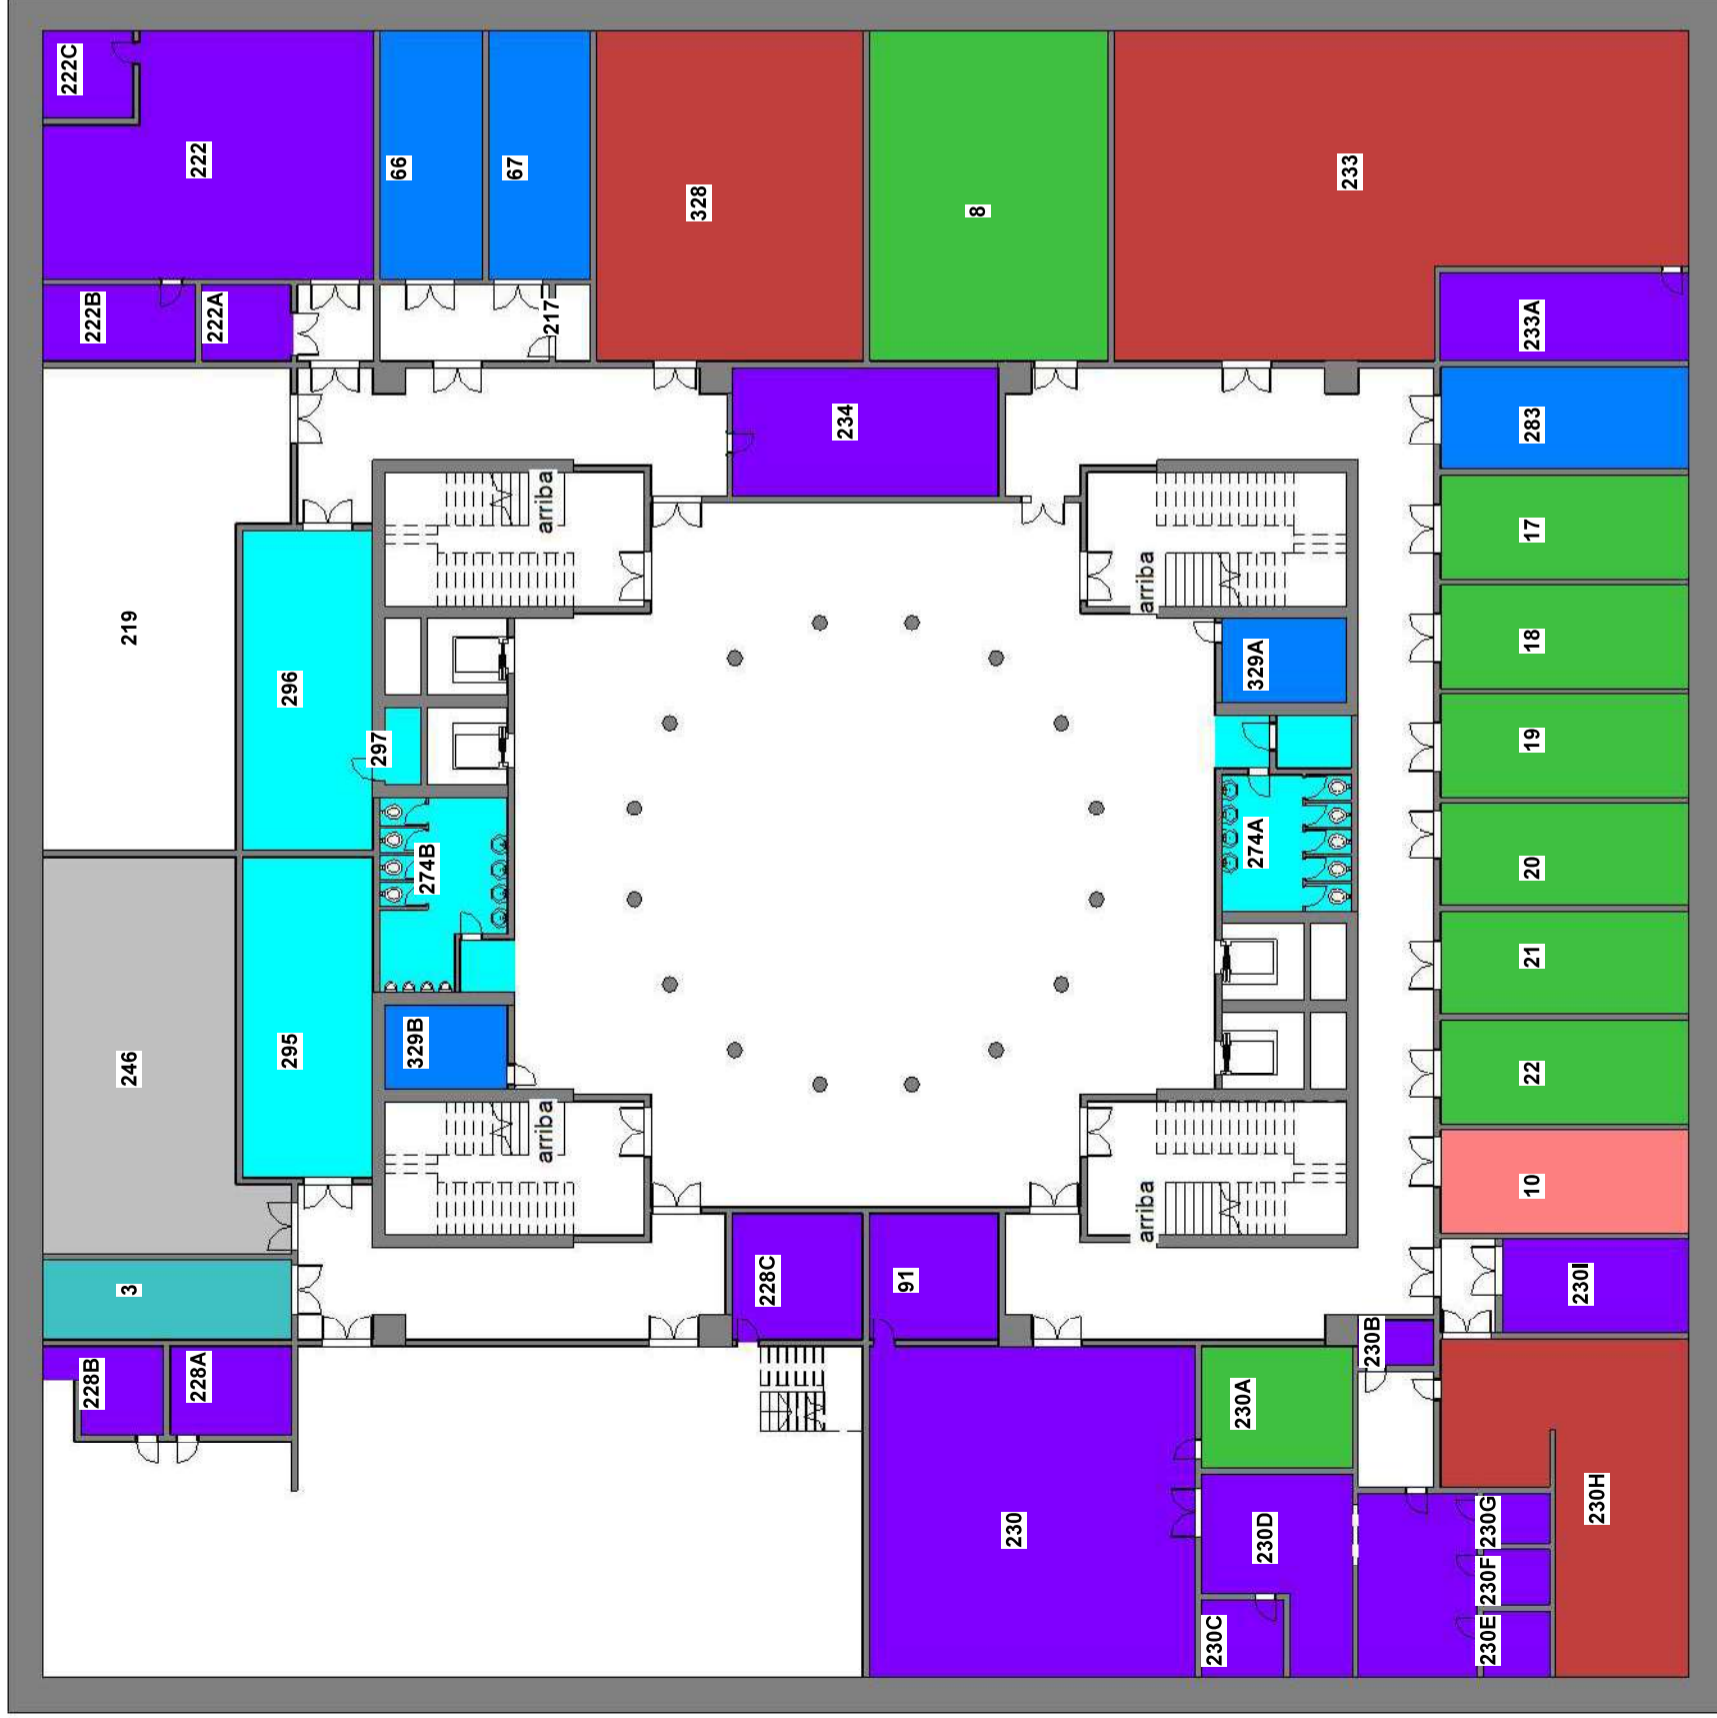

**Usos**

- ADMINISTRATIVO
- ALMACEN
- ASEOS-VESTUARIOS
- BIBLIOTECA
- DOCENTE
- INVESTIGACION
- MANTENIMIENTO-JARDINES
- ZONAS COMUNES



**EDIFICIO POLITÉCNICO**  
**Código Activo Estancias**



OFICINA de  
INFRAESTRUCTURAS Y  
PATRIMONIO



Situación	Introduzca dirección aquí	expte.	GR2.205PR
Plano	Usos de Estancias. Planta Sótano 3	fecha	Sep. 2020
Dibujado	M <sup>o</sup> Ángeles López Rosano	formato	A3
Supervisado	Juan Francisco Moriana Ávila	escala	1 : 250
Aprobado	Joaquín Passolas Colmenero	plano nº	<b>U01</b>

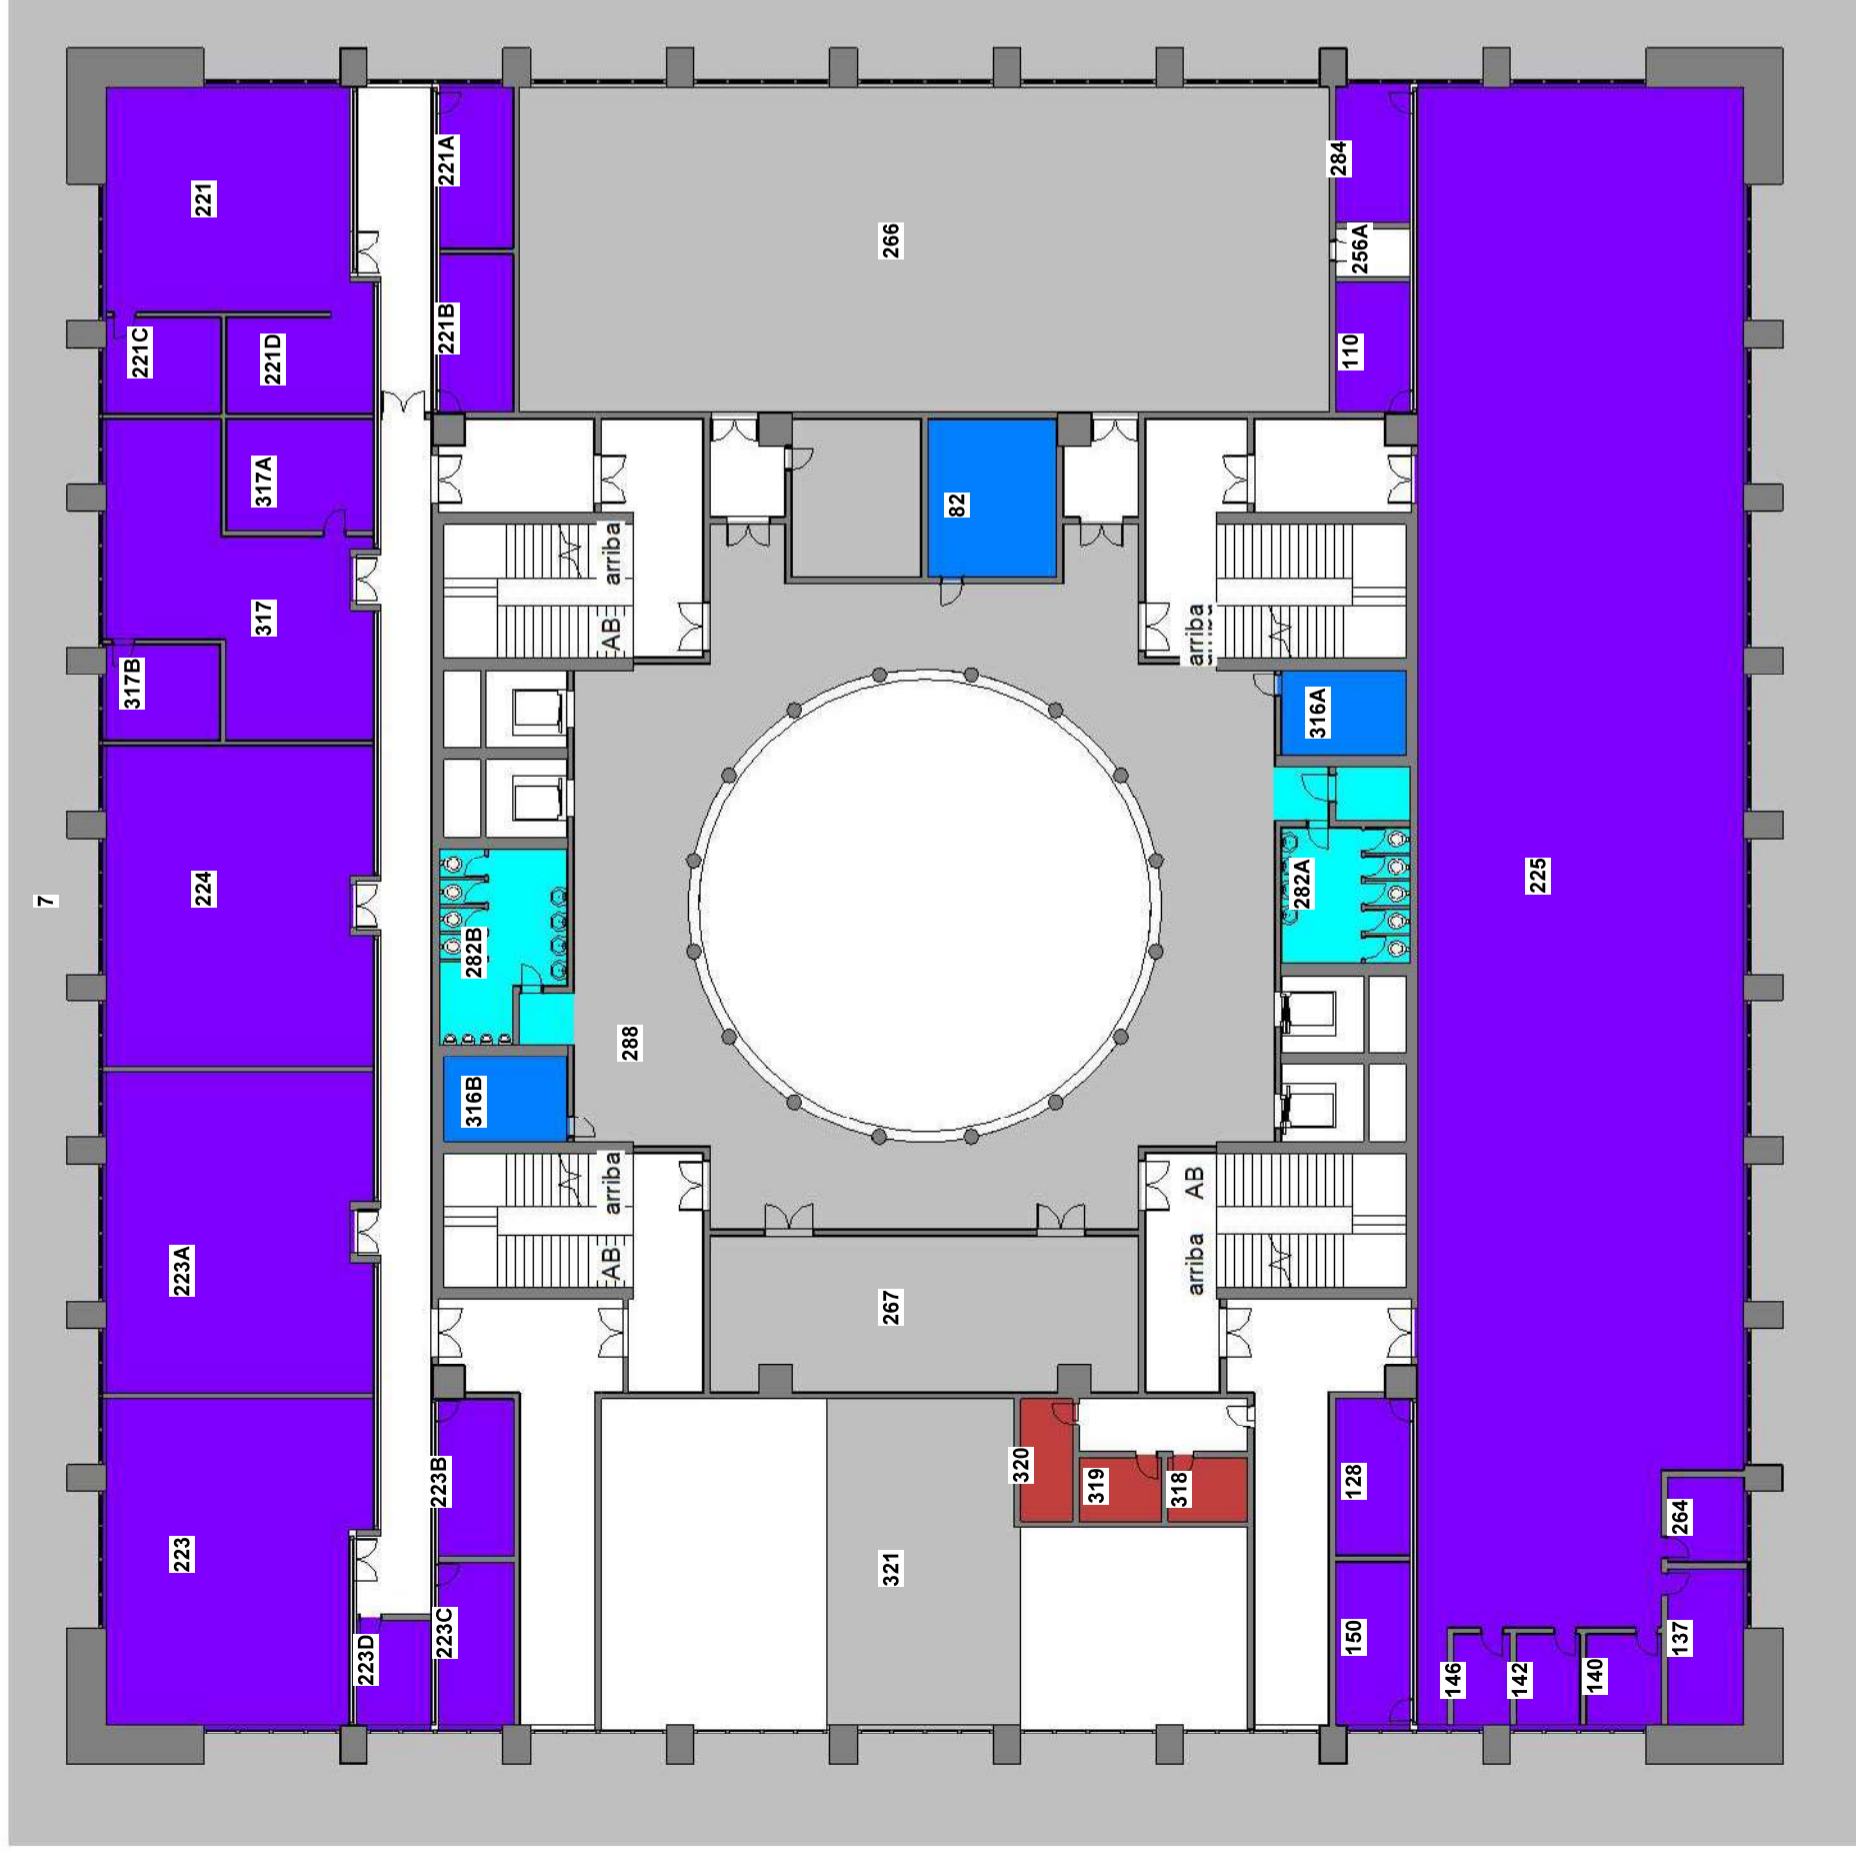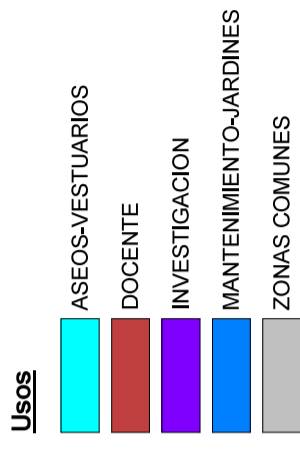

## EDIFICIO POLITÉCNICO


### Código Activo Estancias



OFICINA de  
INFRAESTRUCTURAS Y  
PATRIMONIO



Situación	Introduzca dirección aquí	expte.	GR2.205PR
Plano	Usos de Estancias. Planta sótano 2	fecha	Sep.2020
Dibujado	M <sup>o</sup> Ángeles López Rosano	formato	A3
Supervisado	Juan Francisco Moriana Ávila	escala	1 : 250
Aprobado	Joaquín Passolas Colmenero	plano nº	<b>U02</b>

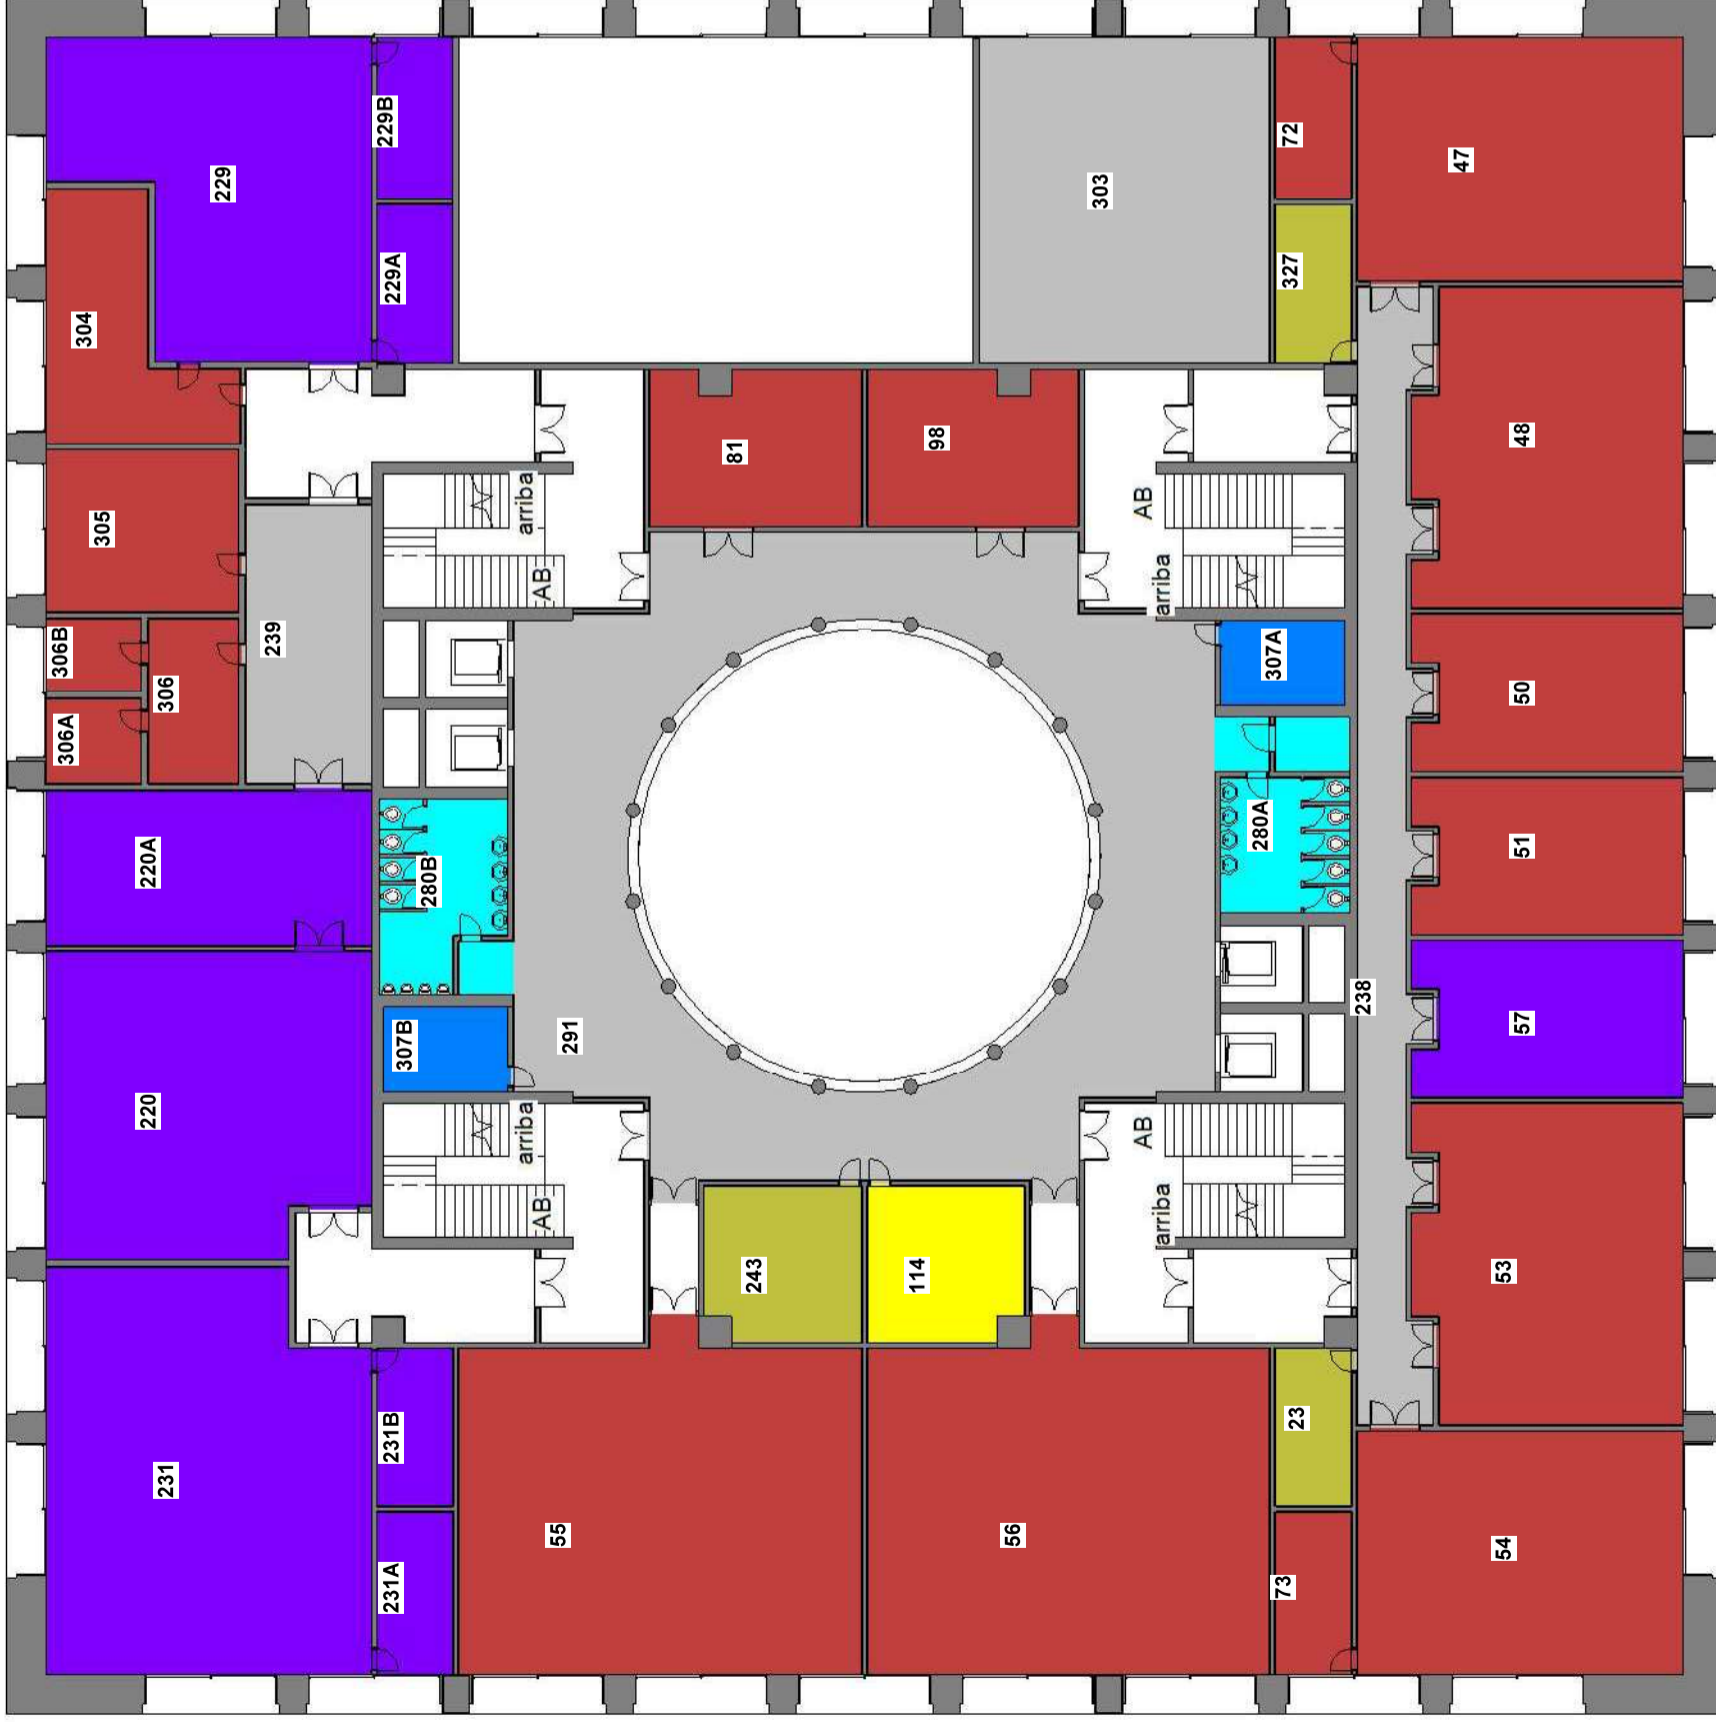

**Usos**

- ASEOS-VESTUARIOS
- ASOCIACIONES
- DOCENTE
- INFORMATICA
- INVESTIGACION
- MANTENIMIENTO-JARDINES
- ZONAS COMUNES

**EDIFICIO POLITÉCNICO**  
**Código Activo Estancias**




OFICINA de  
INFRAESTRUCTURAS Y  
PATRIMONIO



Situación	Introduzca dirección aquí	expte.	GR2.205PR
Plano	Usos de Estancias. Planta sótano I	fecha	Sep. 2020
Dibujado	M <sup>o</sup> Ángeles López Rosano	formato	A3
Supervisado	Juan Francisco Morfina Ávila	escala	1 : 250
Aprobado	Joaquín Passolas Colmenero	plano nº	<b>U03</b>



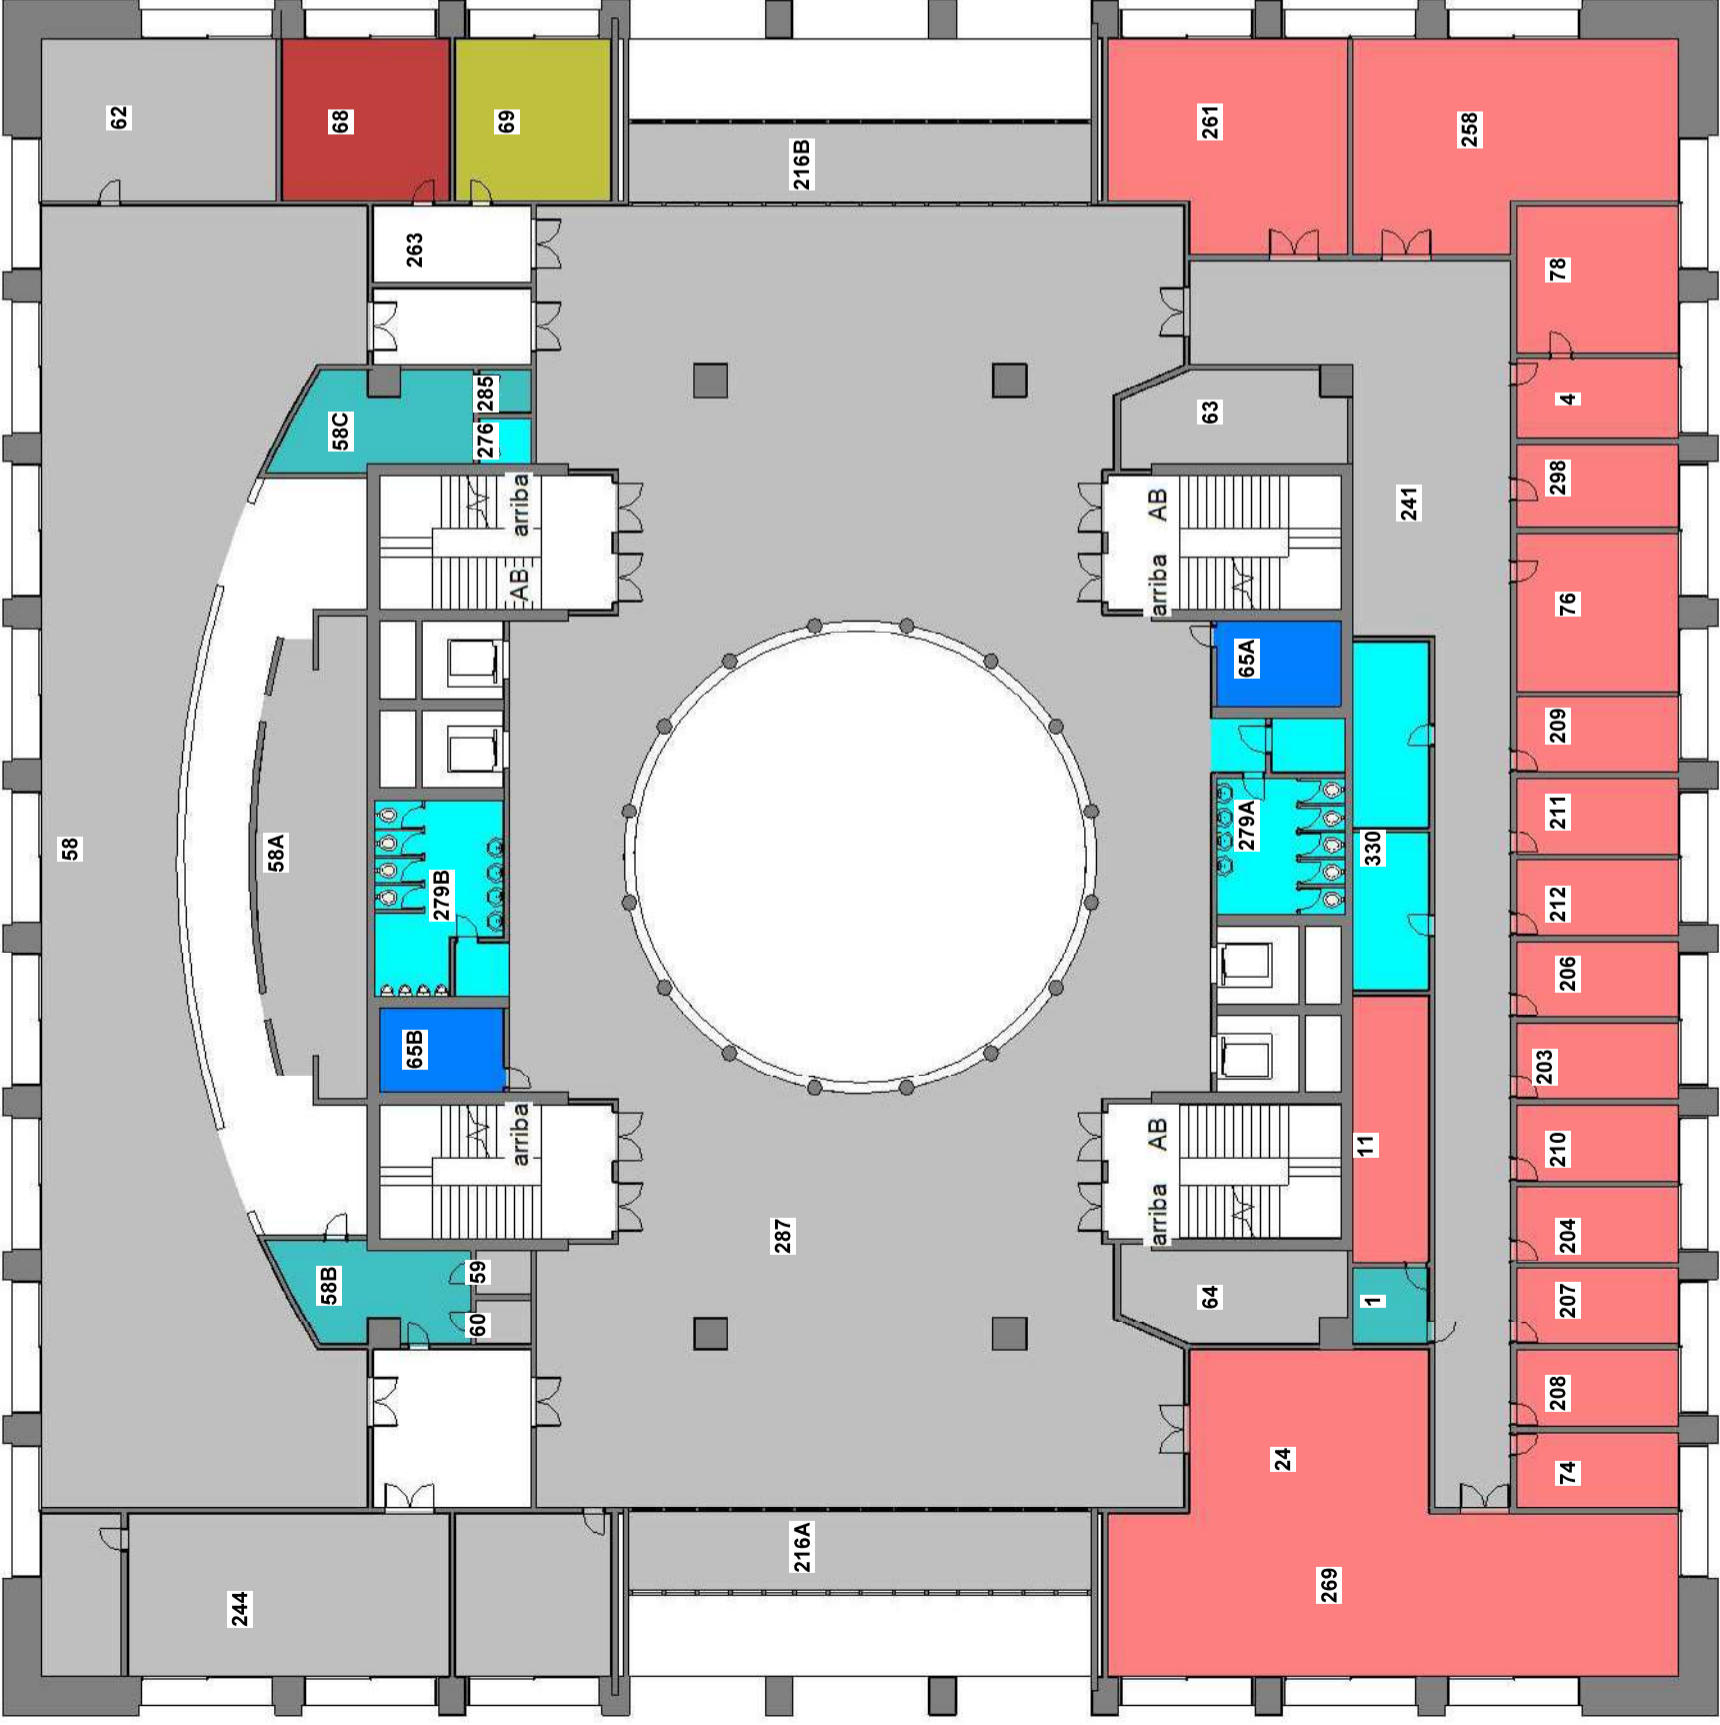

- Usos**
- ADMINISTRATIVO
  - ALMACEN
  - ASEOS-VESTUARIOS
  - ASOCIACIONES
  - DOCENTE
  - MANTENIMIENTO-JARDINES
  - ZONAS COMUNES

## EDIFICIO POLITÉCNICO


### Código Activo Estancias



OFICINA de  
INFRAESTRUCTURAS Y  
PATRIMONIO



Situación	Introduzca dirección aquí	expte.	GR2.205PR
Plano	Usos de Estancias: Planta Baja	fecha	Sep.2020
Dibujado	M <sup>o</sup> Ángeles López Rosano	formato	A3
Supervisado	Juan Francisco Moriana Ávila	escala	1 : 250
Aprobado	Joaquín Passolas Colmenero	plano nº	<b>U04</b>

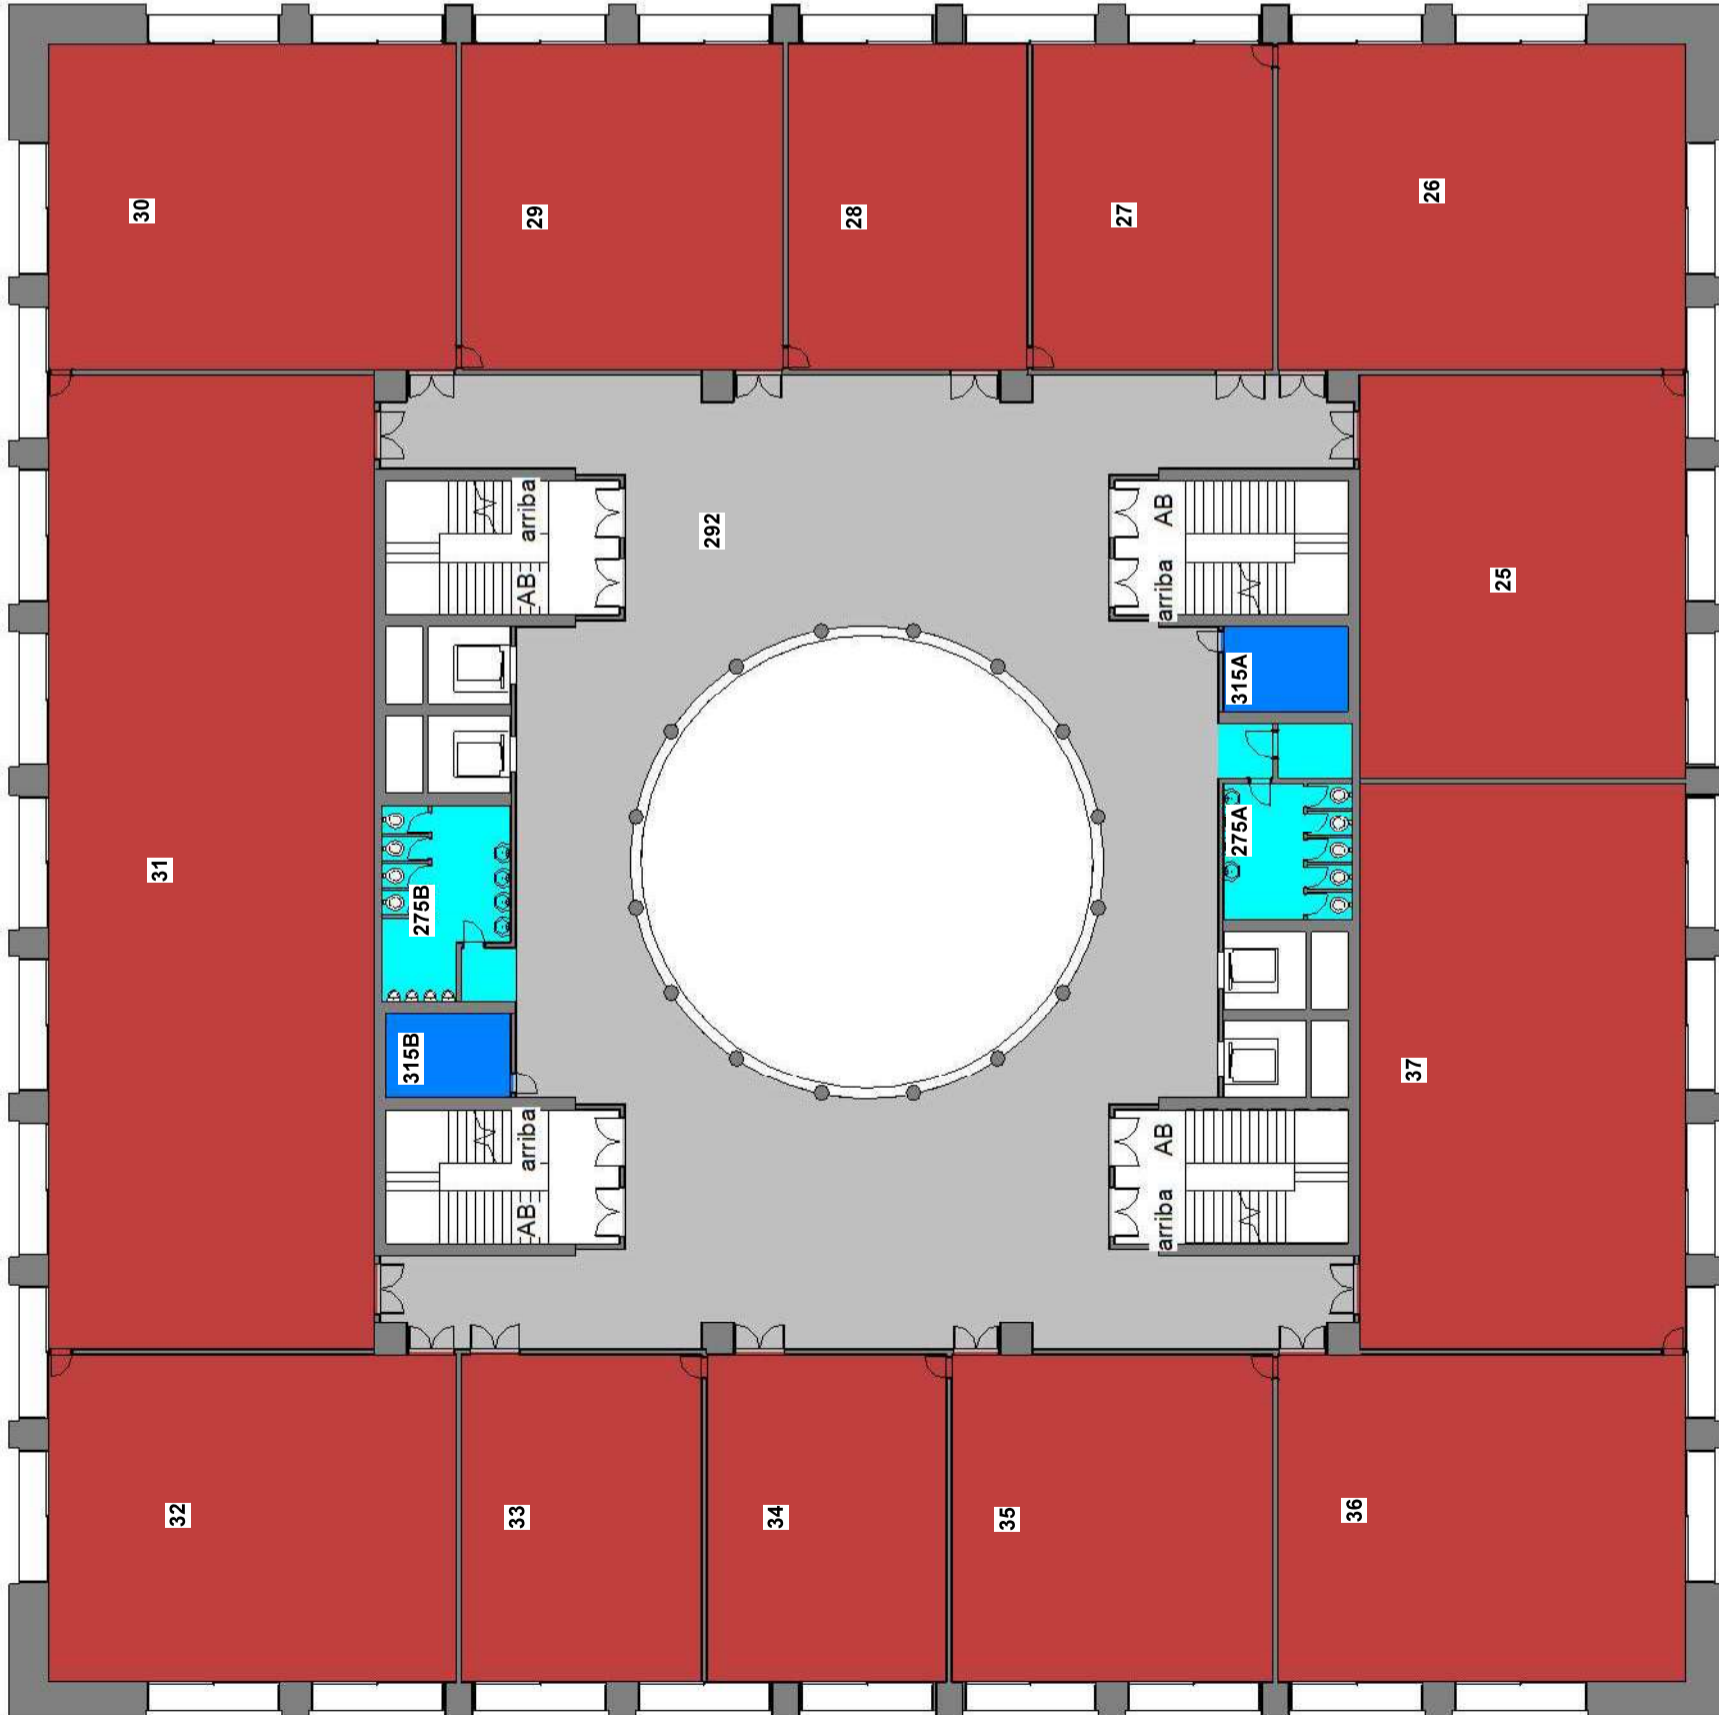

**Usos**

- ASEOS-VESTUARIOS
- DOCENTE
- MANTENIMIENTO-JARDINES
- ZONAS COMUNES




OFICINA de  
INFRAESTRUCTURAS Y  
PATRIMONIO



**EDIFICIO POLITÉCNICO**  
**Código Activo Estancias**

Situación	Introduzca dirección aquí	expte.	GR2.205PR
Plano	Usos de Estancias. Planta Primera	fecha	Sep. 2020
Dibujado	M <sup>o</sup> Ángeles López Rosano	formato	A3
Supervisado	Juan Francisco Morfina Ávila	escala	1 : 250
Aprobado	Joaquín Passolas Colmenero	plano nº	<b>U05</b>



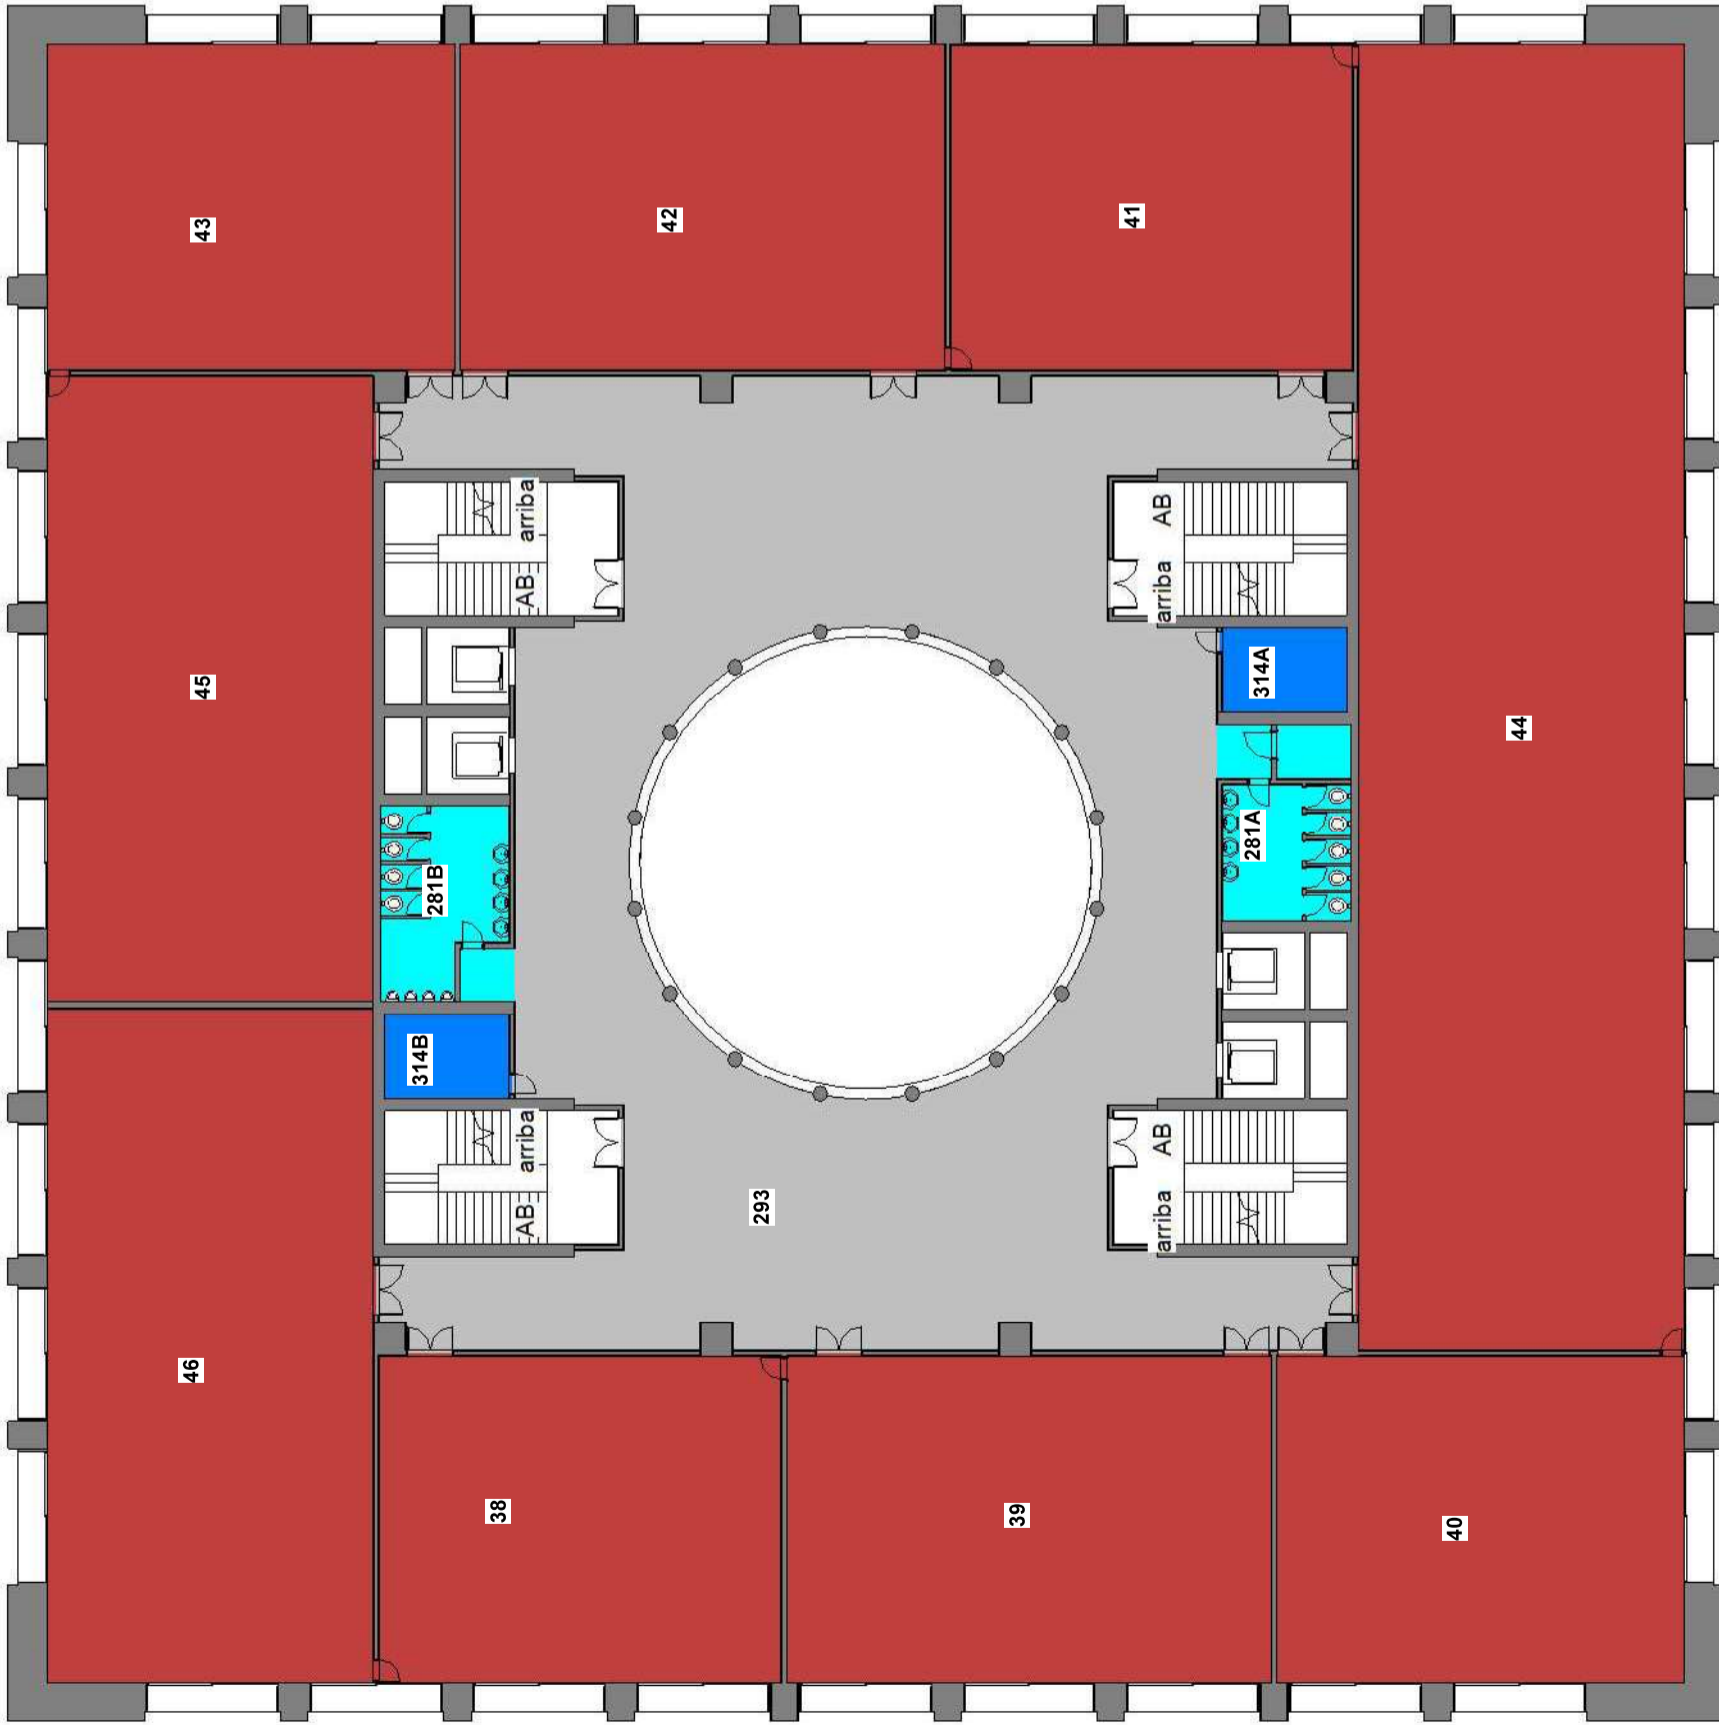

**Usos**

- ASEOS-VESTUARIOS
- DOCENTE
- MANTENIMIENTO-JARDINES
- ZONAS COMUNES


**EDIFICIO POLITÉCNICO**  
**Código Activo Estancias**



OFICINA de  
INFRAESTRUCTURAS Y  
PATRIMONIO



Situación	Introduzca dirección aquí	expte.	GR2.205PR
Plano	Usos de Estancias. Planta Segunda	fecha	Sep. 2020
Dibujado	M <sup>o</sup> Ángeles López Rosano	formato	A3
Supervisado	Juan Francisco Morfina Ávila	escala	1 : 250
Aprobado	Joaquín Passolas Colmenero	plano nº	<b>U06</b>

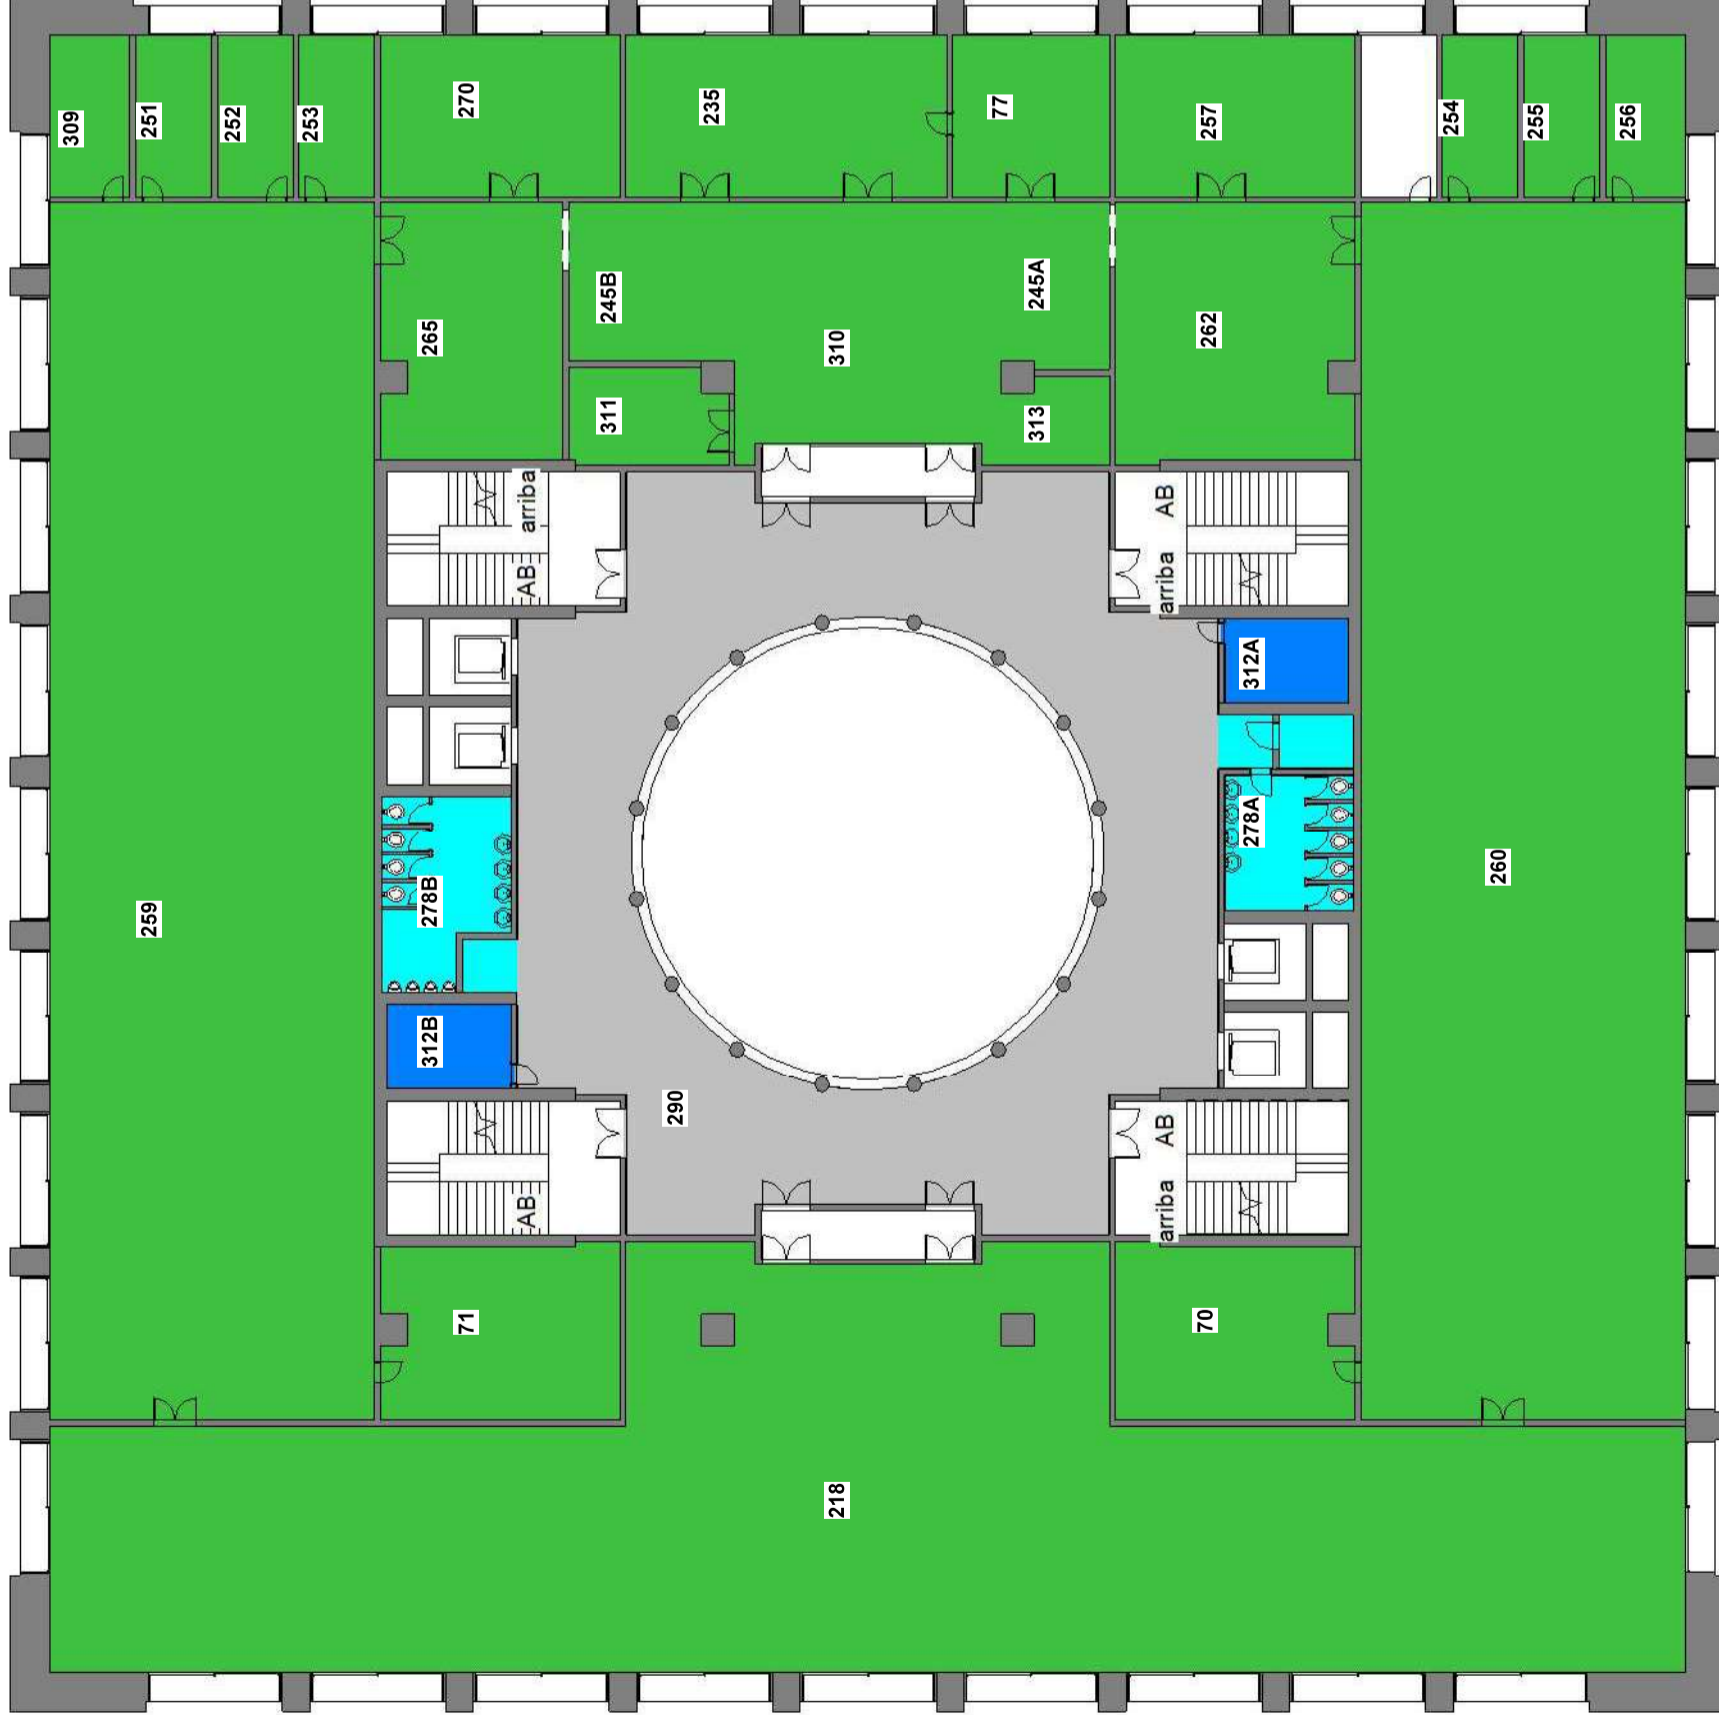

**Usos**

- ASEOS-VESTUARIOS
- BIBLIOTECA
- MANTENIMIENTO-JARDINES
- ZONAS COMUNES

**EDIFICIO POLITÉCNICO**  
**Código Activo Estancias**




OFICINA de  
INFRAESTRUCTURAS y  
PATRIMONIO



Situación	Introduzca dirección aquí	expte.	GR2.205PR
Plano	Usos de Estancias. Planta Tercera	fecha	Sep. 2020
Dibujado	M <sup>o</sup> Ángeles López Rosano	formato	A3
Supervisado	Juan Francisco Moriana Ávila	escala	1 : 250
Aprobado	Joaquín Passolas Colmenero	plano nº	<b>U07</b>

**Usos**

- ADMINISTRATIVO
- ASEOS-VESTUARIOS
- DOCENTE
- INVESTIGACION
- MANTENIMIENTO-JARDINES
- ZONAS COMUNES

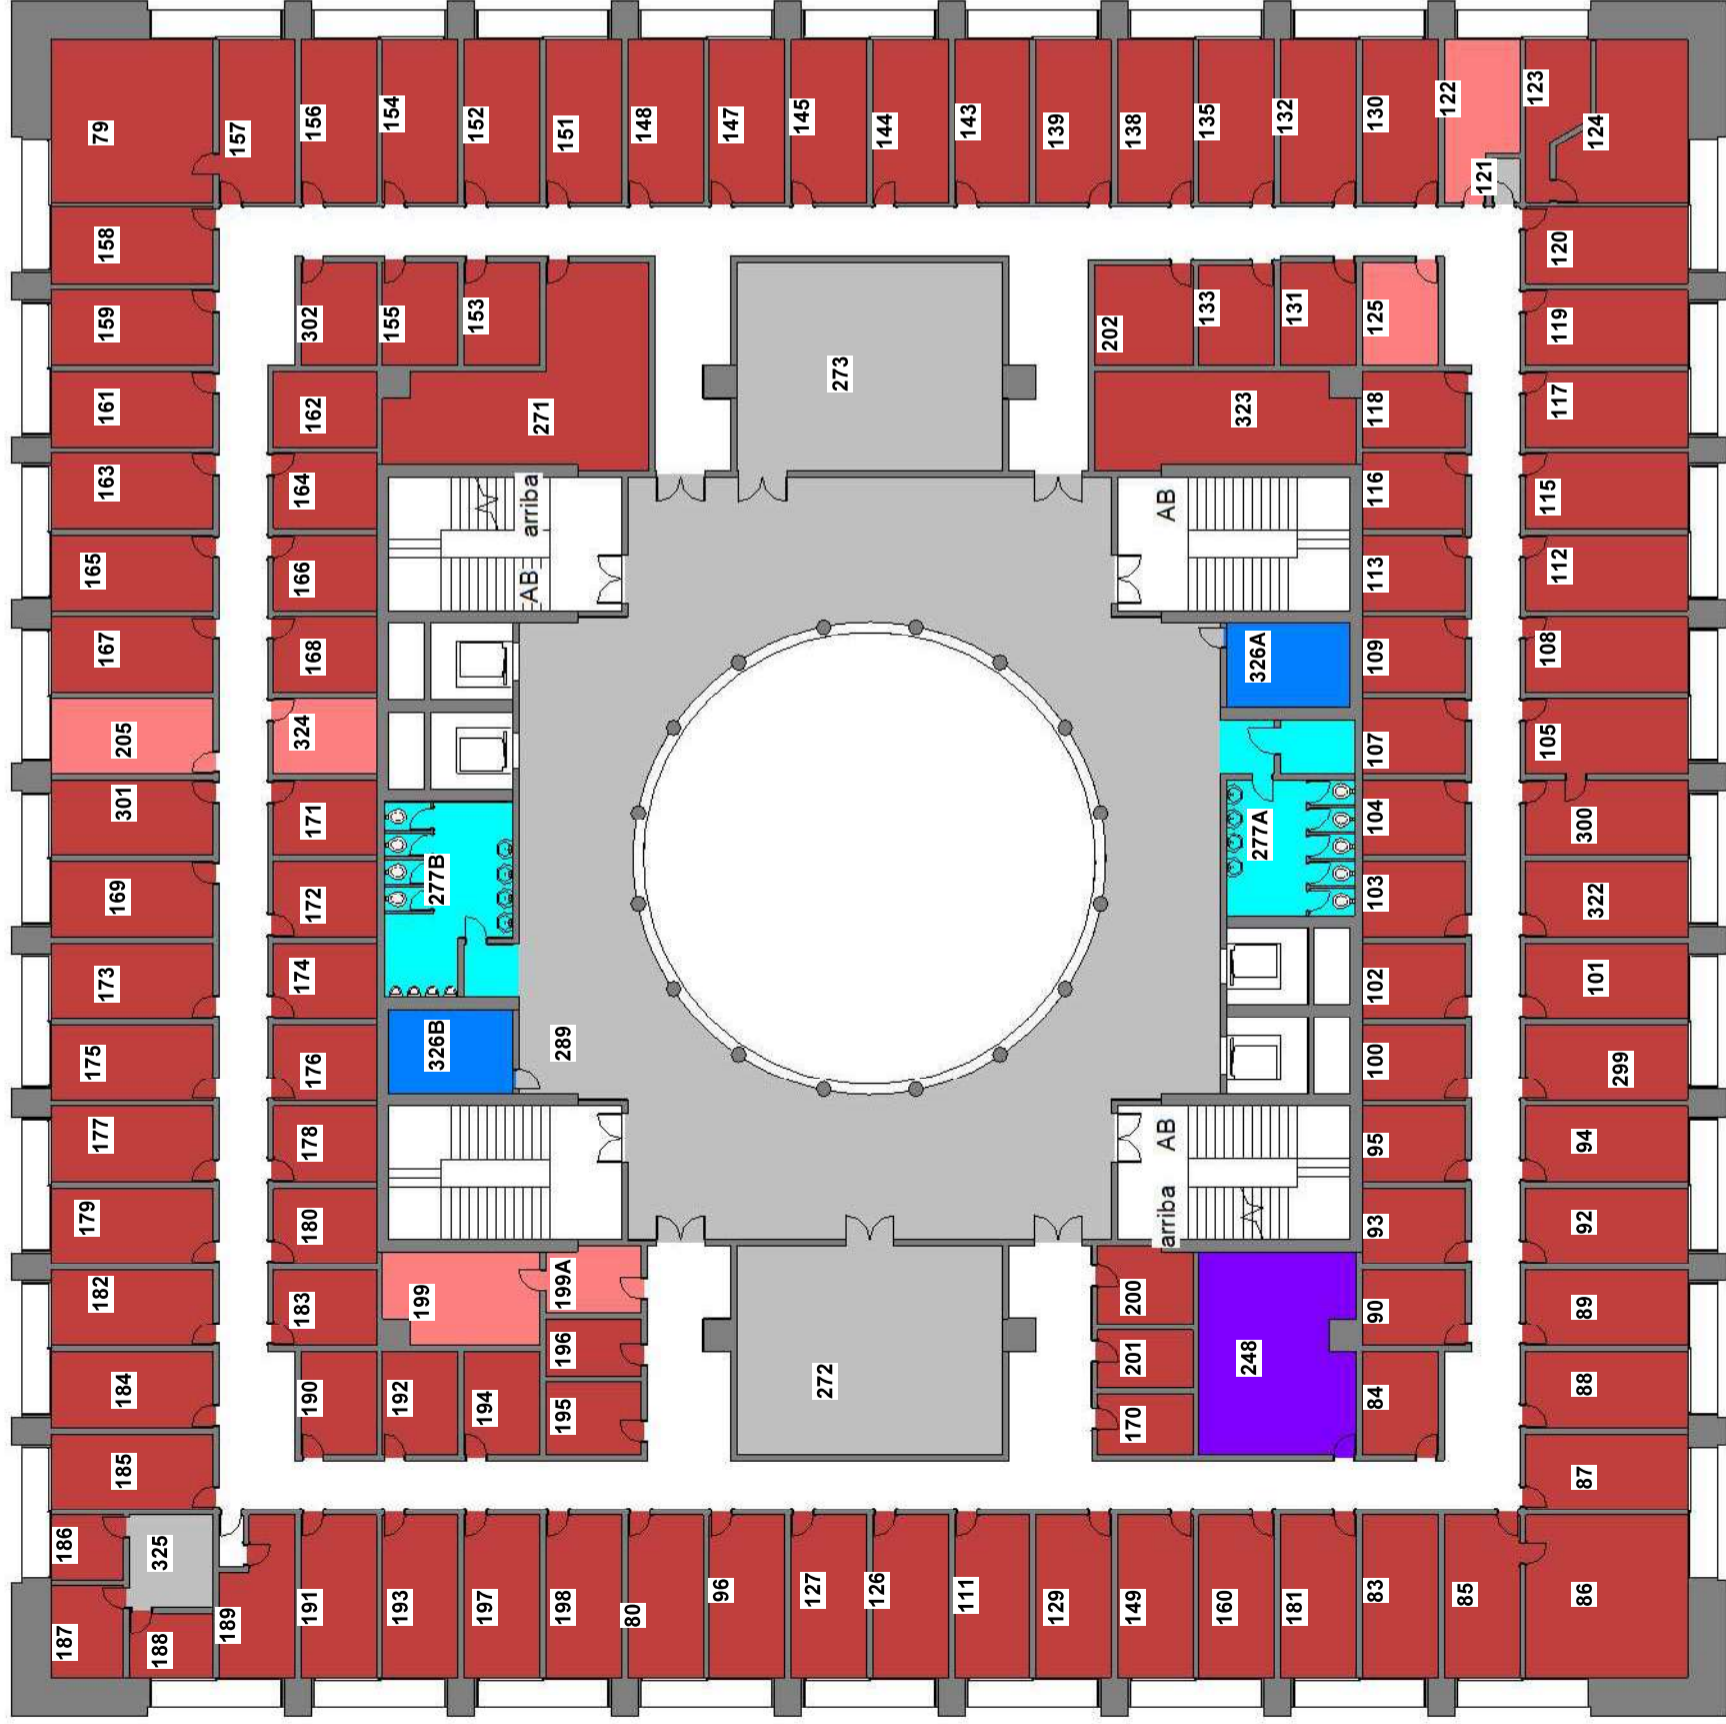

**EDIFICIO POLITÉCNICO**  
**Código Activo Estancias**

Situación	Introduzca dirección aquí	expte.	GR2.205PR
Plano	Usos de Estancias. Planta Cuarta	fecha	Sep.2020
Dibujado	M <sup>o</sup> Ángeles López Rosano	formato	A3
Supervisado	Juan Francisco Moriana Ávila	escala	1 : 250
Aprobado	Joaquín Passolas Colmenero	plano nº	<b>U08</b>




OFICINA de  
 INFRAESTRUCTURAS Y  
 PATRIMONIO





**Usos**

- MANTENIMIENTO-JARDINES
- ZONAS COMUNES

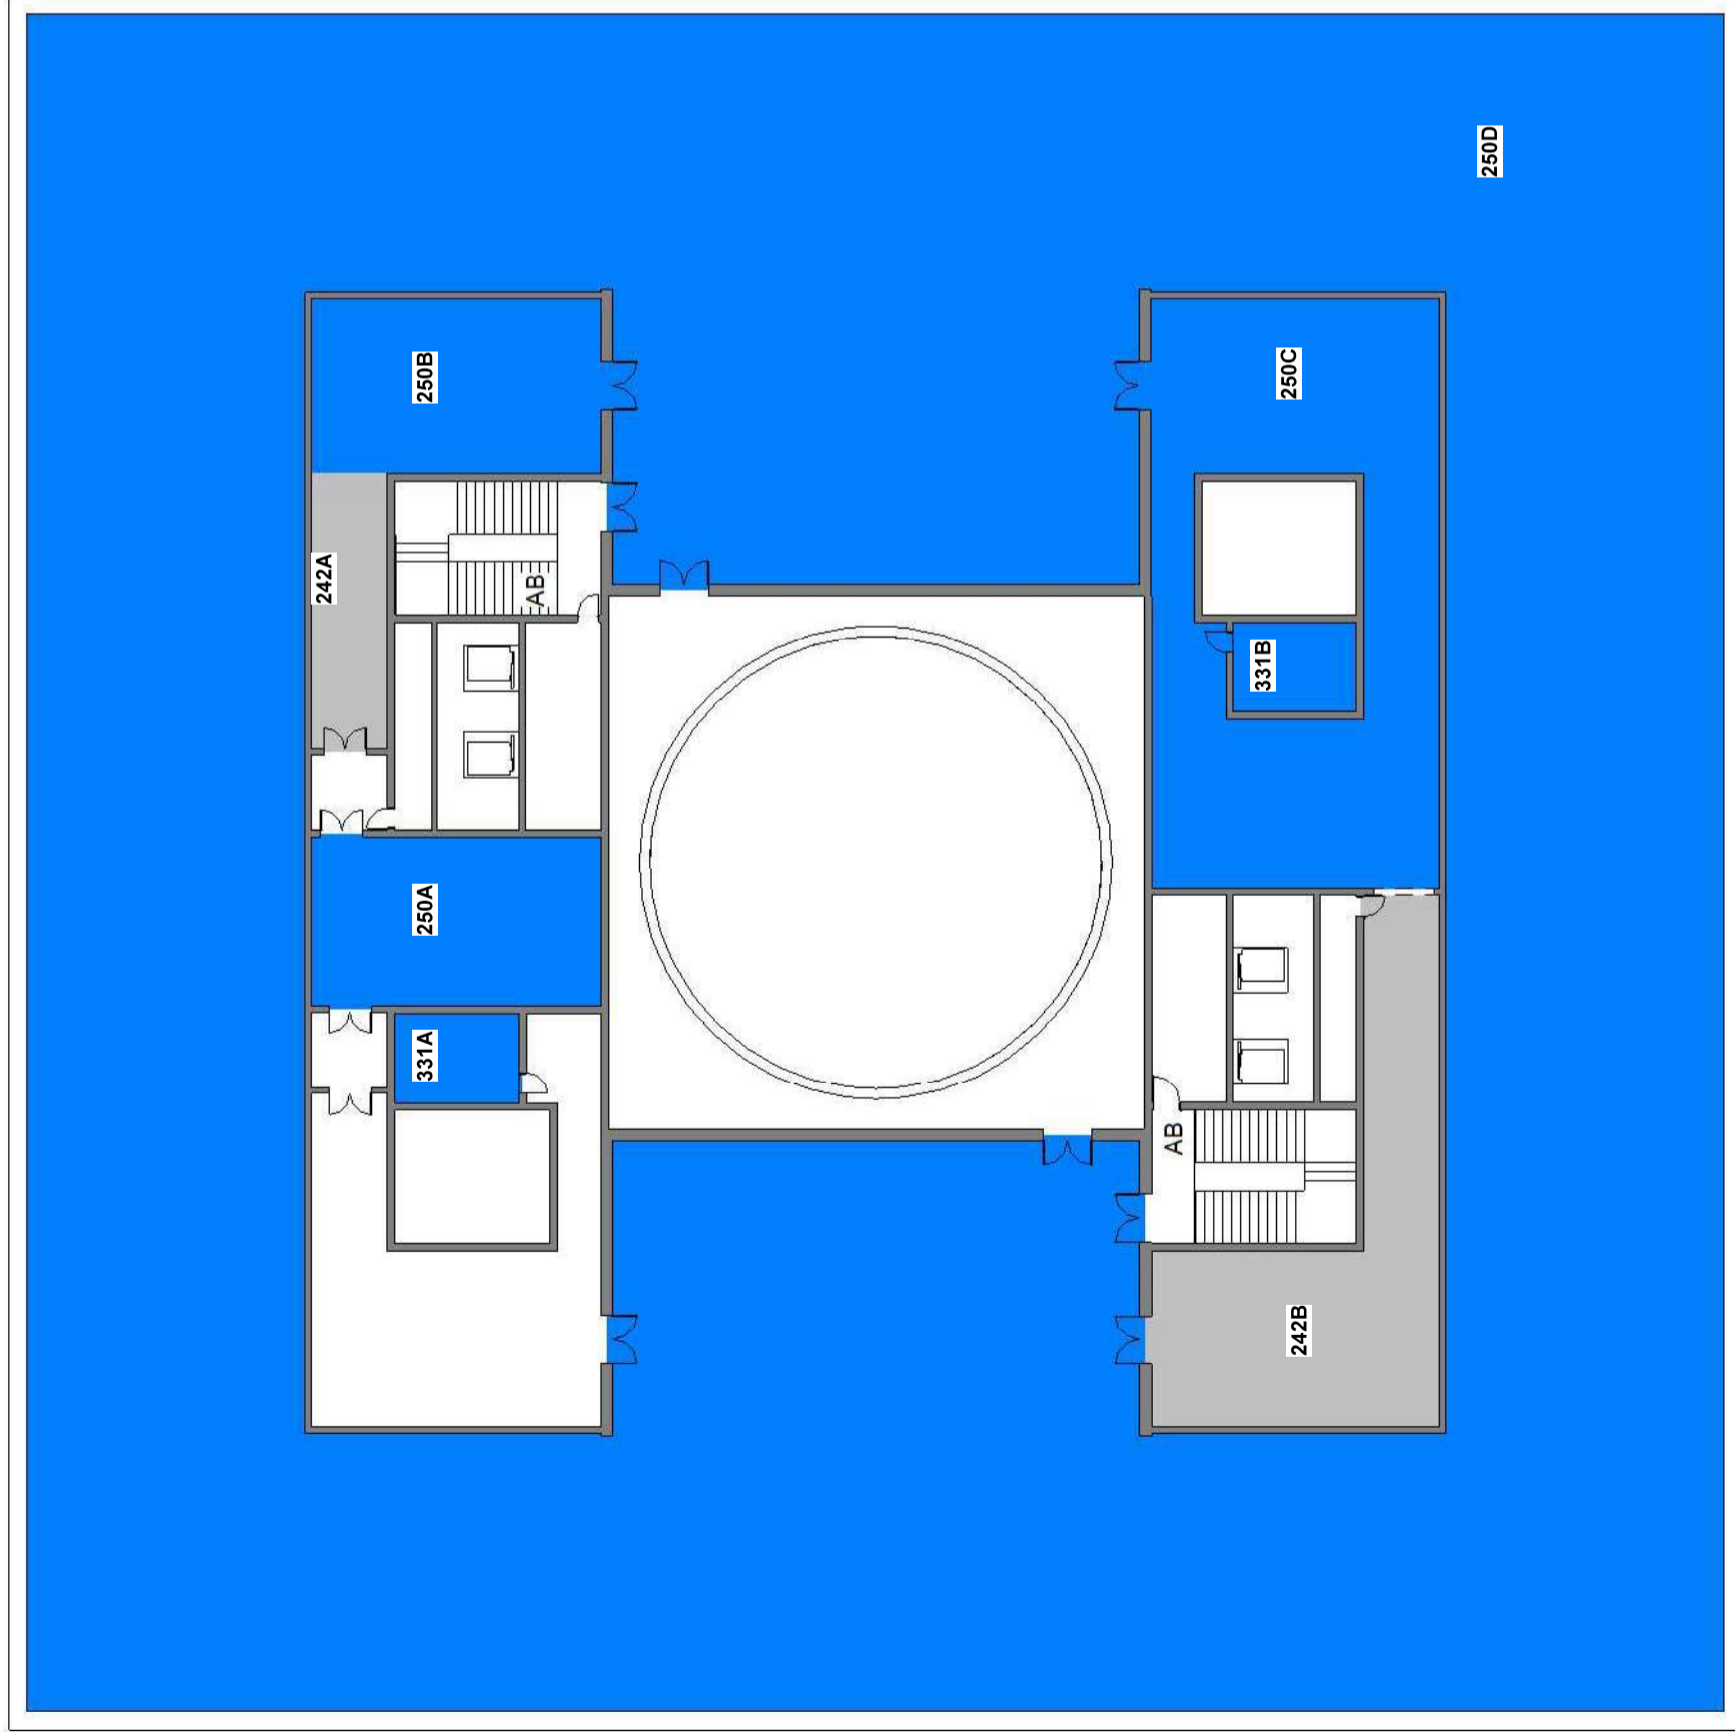

**EDIFICIO POLITÉCNICO**  
**Código Activo Estancias**



OFICINA de  
INFRAESTRUCTURAS Y  
PATRIMONIO



Situación	Introduzca dirección aquí	expte.	GR2.205PR
Plano	Usos de Estancias. Planta Ático	fecha	Sep. 2020
Dibujado	M <sup>o</sup> Ángeles López Rosano	formato	A3
Supervisado	Juan Francisco Moriana Ávila	escala	1 : 250
Aprobado	Joaquín Passolas Colmenero	plano nº	<b>U09</b>